


ÚZEMNÝ PLÁN OBCE BECHEROV

VYHODNOTENIE ZÁBERU PP a LP
NA NEPOĽNOHOSPODÁRSKE ÚČELY

NÁVRH

M 1:5000

k.ú. Ondavka

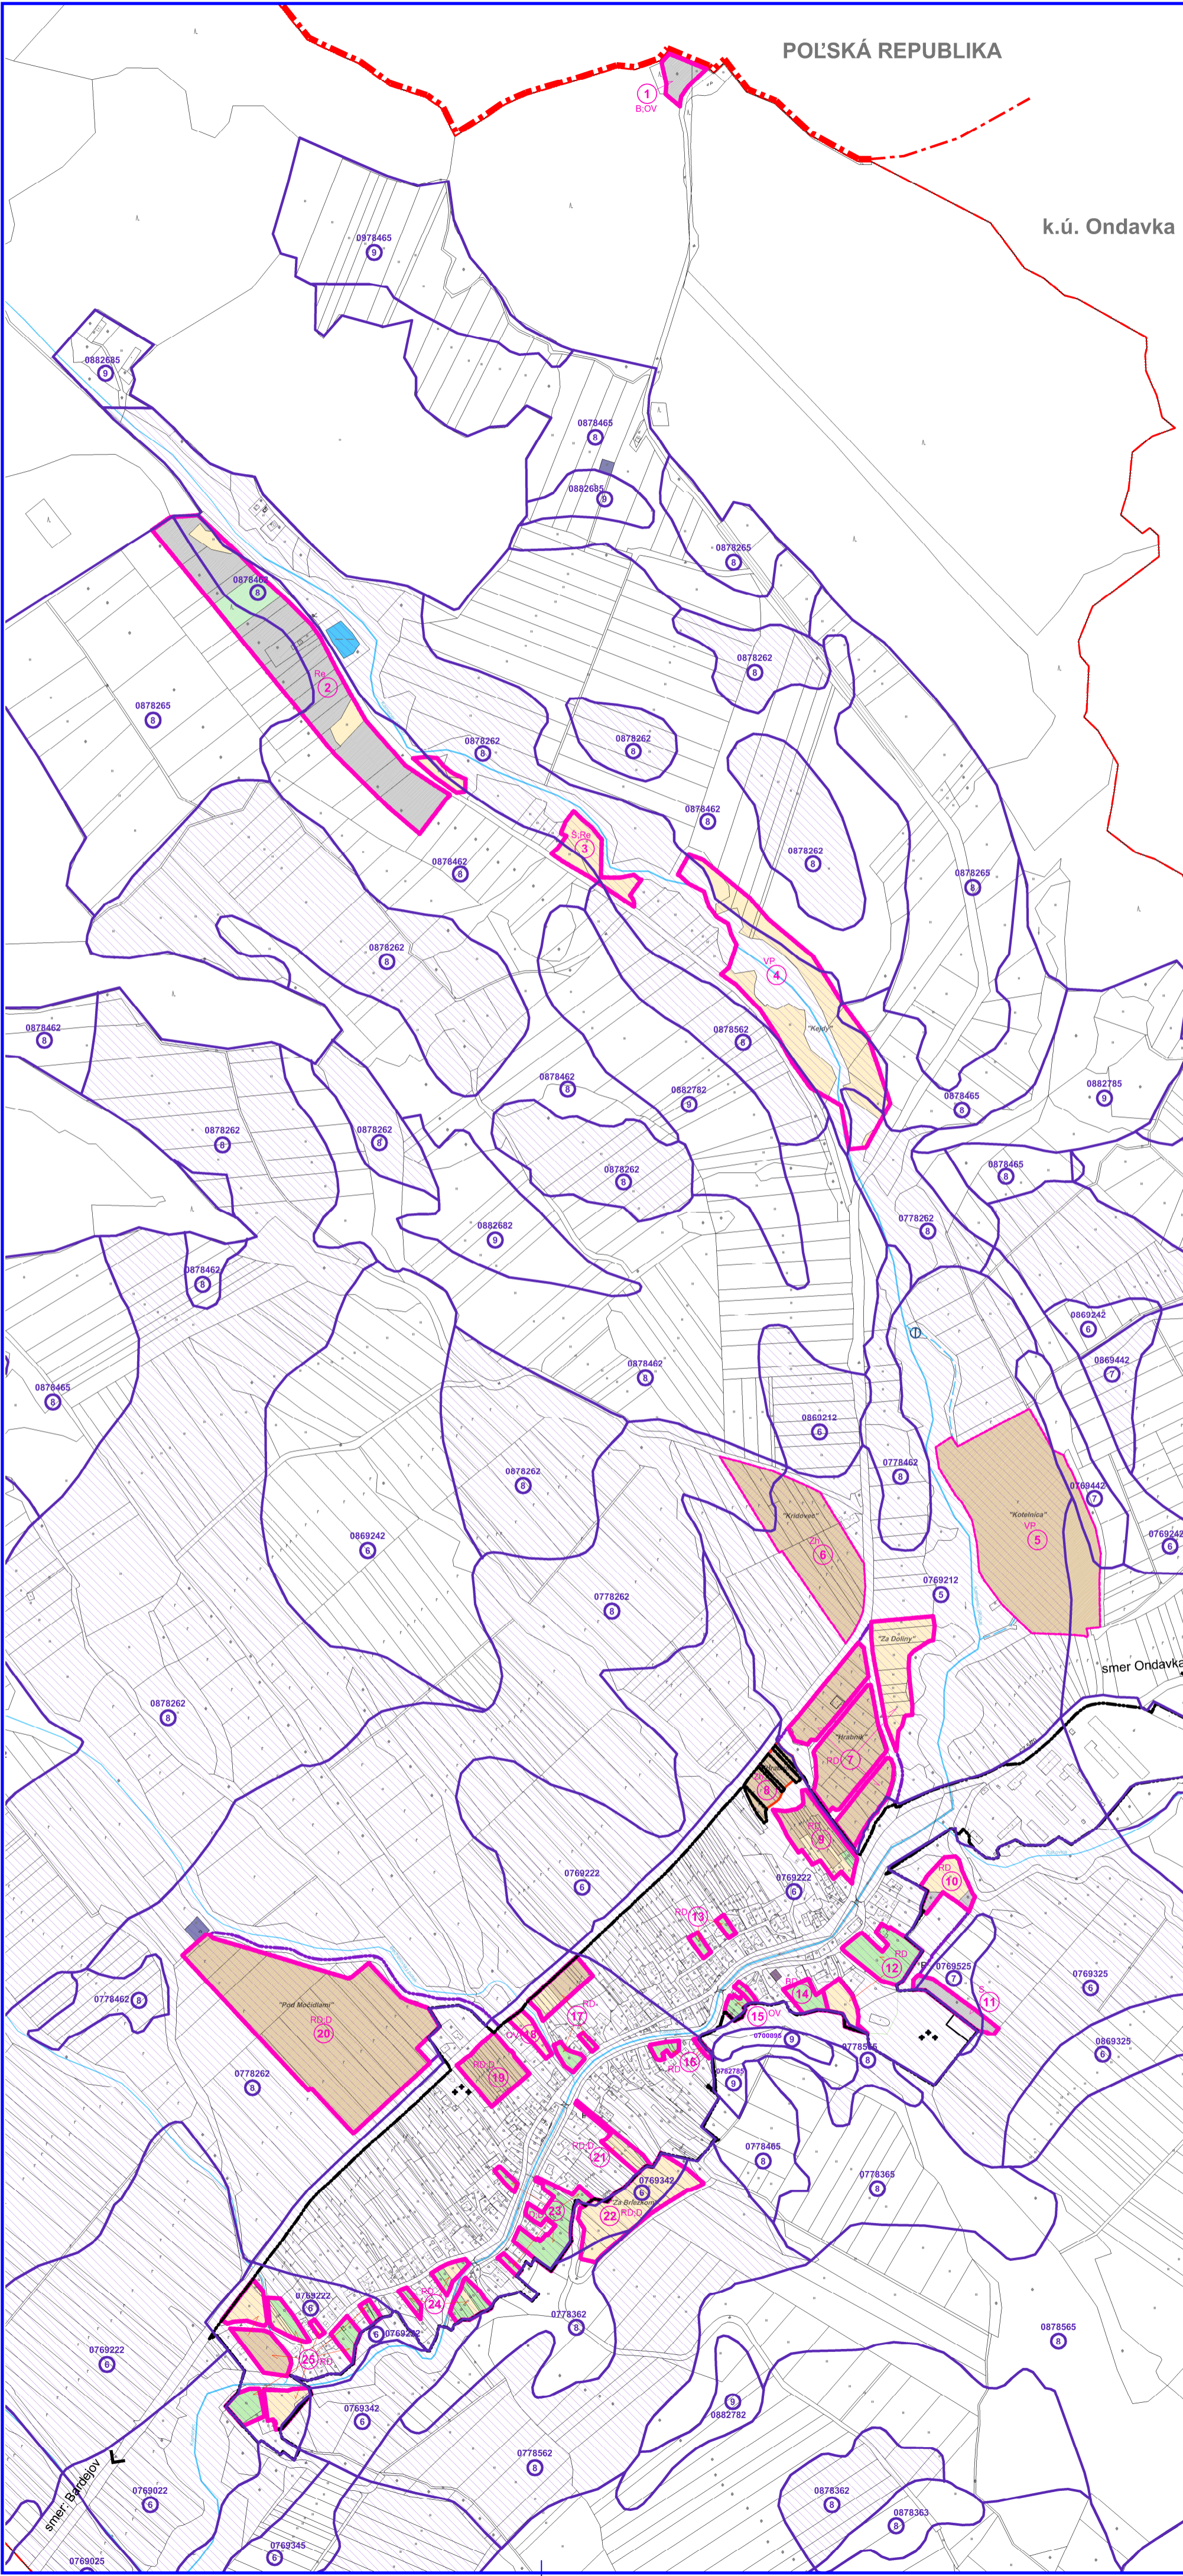

LEGENDA

stav	návrh	
		HRANICA KATASTRA
		ŠTÁTNA HRANICA
		HRANICA ZASTAVANÉHO ÚZEMIA k 1.1.1990
		NAVROVANÉ ROZŠÍRENIE ZASTAVANÉHO ÚZEMIA
		PLOCHY ZÁBERU V ZASTAVANOM ÚZEMÍ
		PLOCHY ZÁBERU MIMO ZASTAVANÉHO ÚZEMIA
		PLOCHY ZÁBERU: Orná pôda
		PLOCHY ZÁBERU: Záhrady
		PLOCHY ZÁBERU: Lúky a pasienky
		PLOCHY ZÁBERU: Neпоľноhосpоdárska pôda
		PLOCHY ZÁBERU: Plochy lesov
		CHRÁNENÉ PÔDY
		PORADOVÉ ČÍSLO LOKALITY
		HRANICA BPEJ
		KÓD BPEJ

RD - Rodinné domy; D - Doprava; VZ - Verejná zeleň; Re - Rekreácia
BD - Bytové domy; OV - Občianska vybavenosť; Zh - Záhradkárská osada
Š - Sport; S - Plochy skladov; VP - Vodné plochy; B,OV - Polyfunkčné plochy

ÚZEMNÝ PLÁN OBCE BECHEROV

Osaditeľská	Obec: Becherv	BOSKOV s.r.o. Mýtna č.15, 08601 Humenné www.boskov.sk
Dátum spracovania	Ing. Ivetta ŠABAKOVÁ	
Architekt: GPC	Ing. arch. Mariana BOŠKOVÁ	Zak. číslo: 202211_83
Dátum:	NÁVRH	Dátum: 6. 2023
Číslo výkresu:	VYHODNOTENIE ZÁBERU PP a LP NA NEPOĽNOHOSPODÁRSKE ÚČELY	Mierka: 1:5000
		Číslo výkresu: 06

